PLAN CADASTRAL


UAT: JUGURENI
JUDETUL PRAHOVA

Sector Cadastral:
5
Scara 1:1000
Plansa 1


LEGENDA

Numar Sector	1
Cod constructie	C1
ID imobil	15
Limita sector	
Limita imobil	
Limita UAT	
Limita intravilan	
Limita constructie	

Schita de dispunere a sectorului cadastral

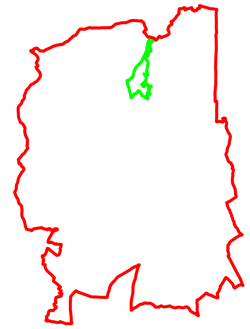

Schita de dispunere a planselor

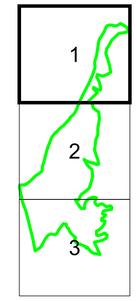

Sistem de proiecție: STEREO 70
Copie spre publicare

ANCPI	AGENTIA NATIONALA DE CADASTRU SI PUBLICITATE IMOBILIARA
Scara 1:1000	" SERVICII DE ÎNREGISTRARE SISTEMATICĂ ÎN SISTEMUL INTEGRAT DE CADASTRU SI CARTE FUNCIARĂ A IMOBILELOR DIN UAT JUGURENI JUDEȚUL PRAHOVA"
Data 08.11.2023	

SIMDATA topserv	S.C. SIMDATA TOPSERV S.R.L.
Manager proiect	TATARU AL ION
Data	11.10.2023
Semnatura Semnat electronic	

PLAN CADASTRAL


UAT: JUGURENI
JUDETUL PRAHOVA

Sector Cadastral:
5
Scara 1:1000
Plansa 2


LEGENDA

Numar Sector	1
Cod constructie	C1
ID imobil	15
Limita sector	
Limita imobil	
Limita UAT	
Limita intravilan	
Limita constructie	

Schita de dispunere a sectorului cadastral

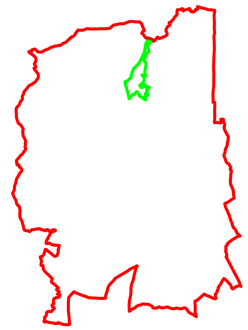


Schita de dispunere a planselor

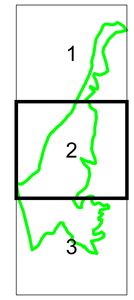

Sistem de proiecție: STEREO 70
Copie spre publicare

ANCPI	AGENTIA NATIONALA DE CADASTRU SI PUBLICITATE IMOBILIARA
Scara 1:1000	" SERVICII DE ÎNREGISTRARE SISTEMATICĂ ÎN SISTEMUL INTEGRAT DE CADASTRU SI CARTE FUNCIARĂ A IMOBILELOR DIN UAT JUGURENI JUDEȚUL PRAHOVA"
Data 08.11.2023	

SIMDATA topserv	S.C. SIMDATA TOPSERV S.R.L.
Manager proiect	TATARU AL ION
Data	11.10.2023
Semnatura Semnat electronic	

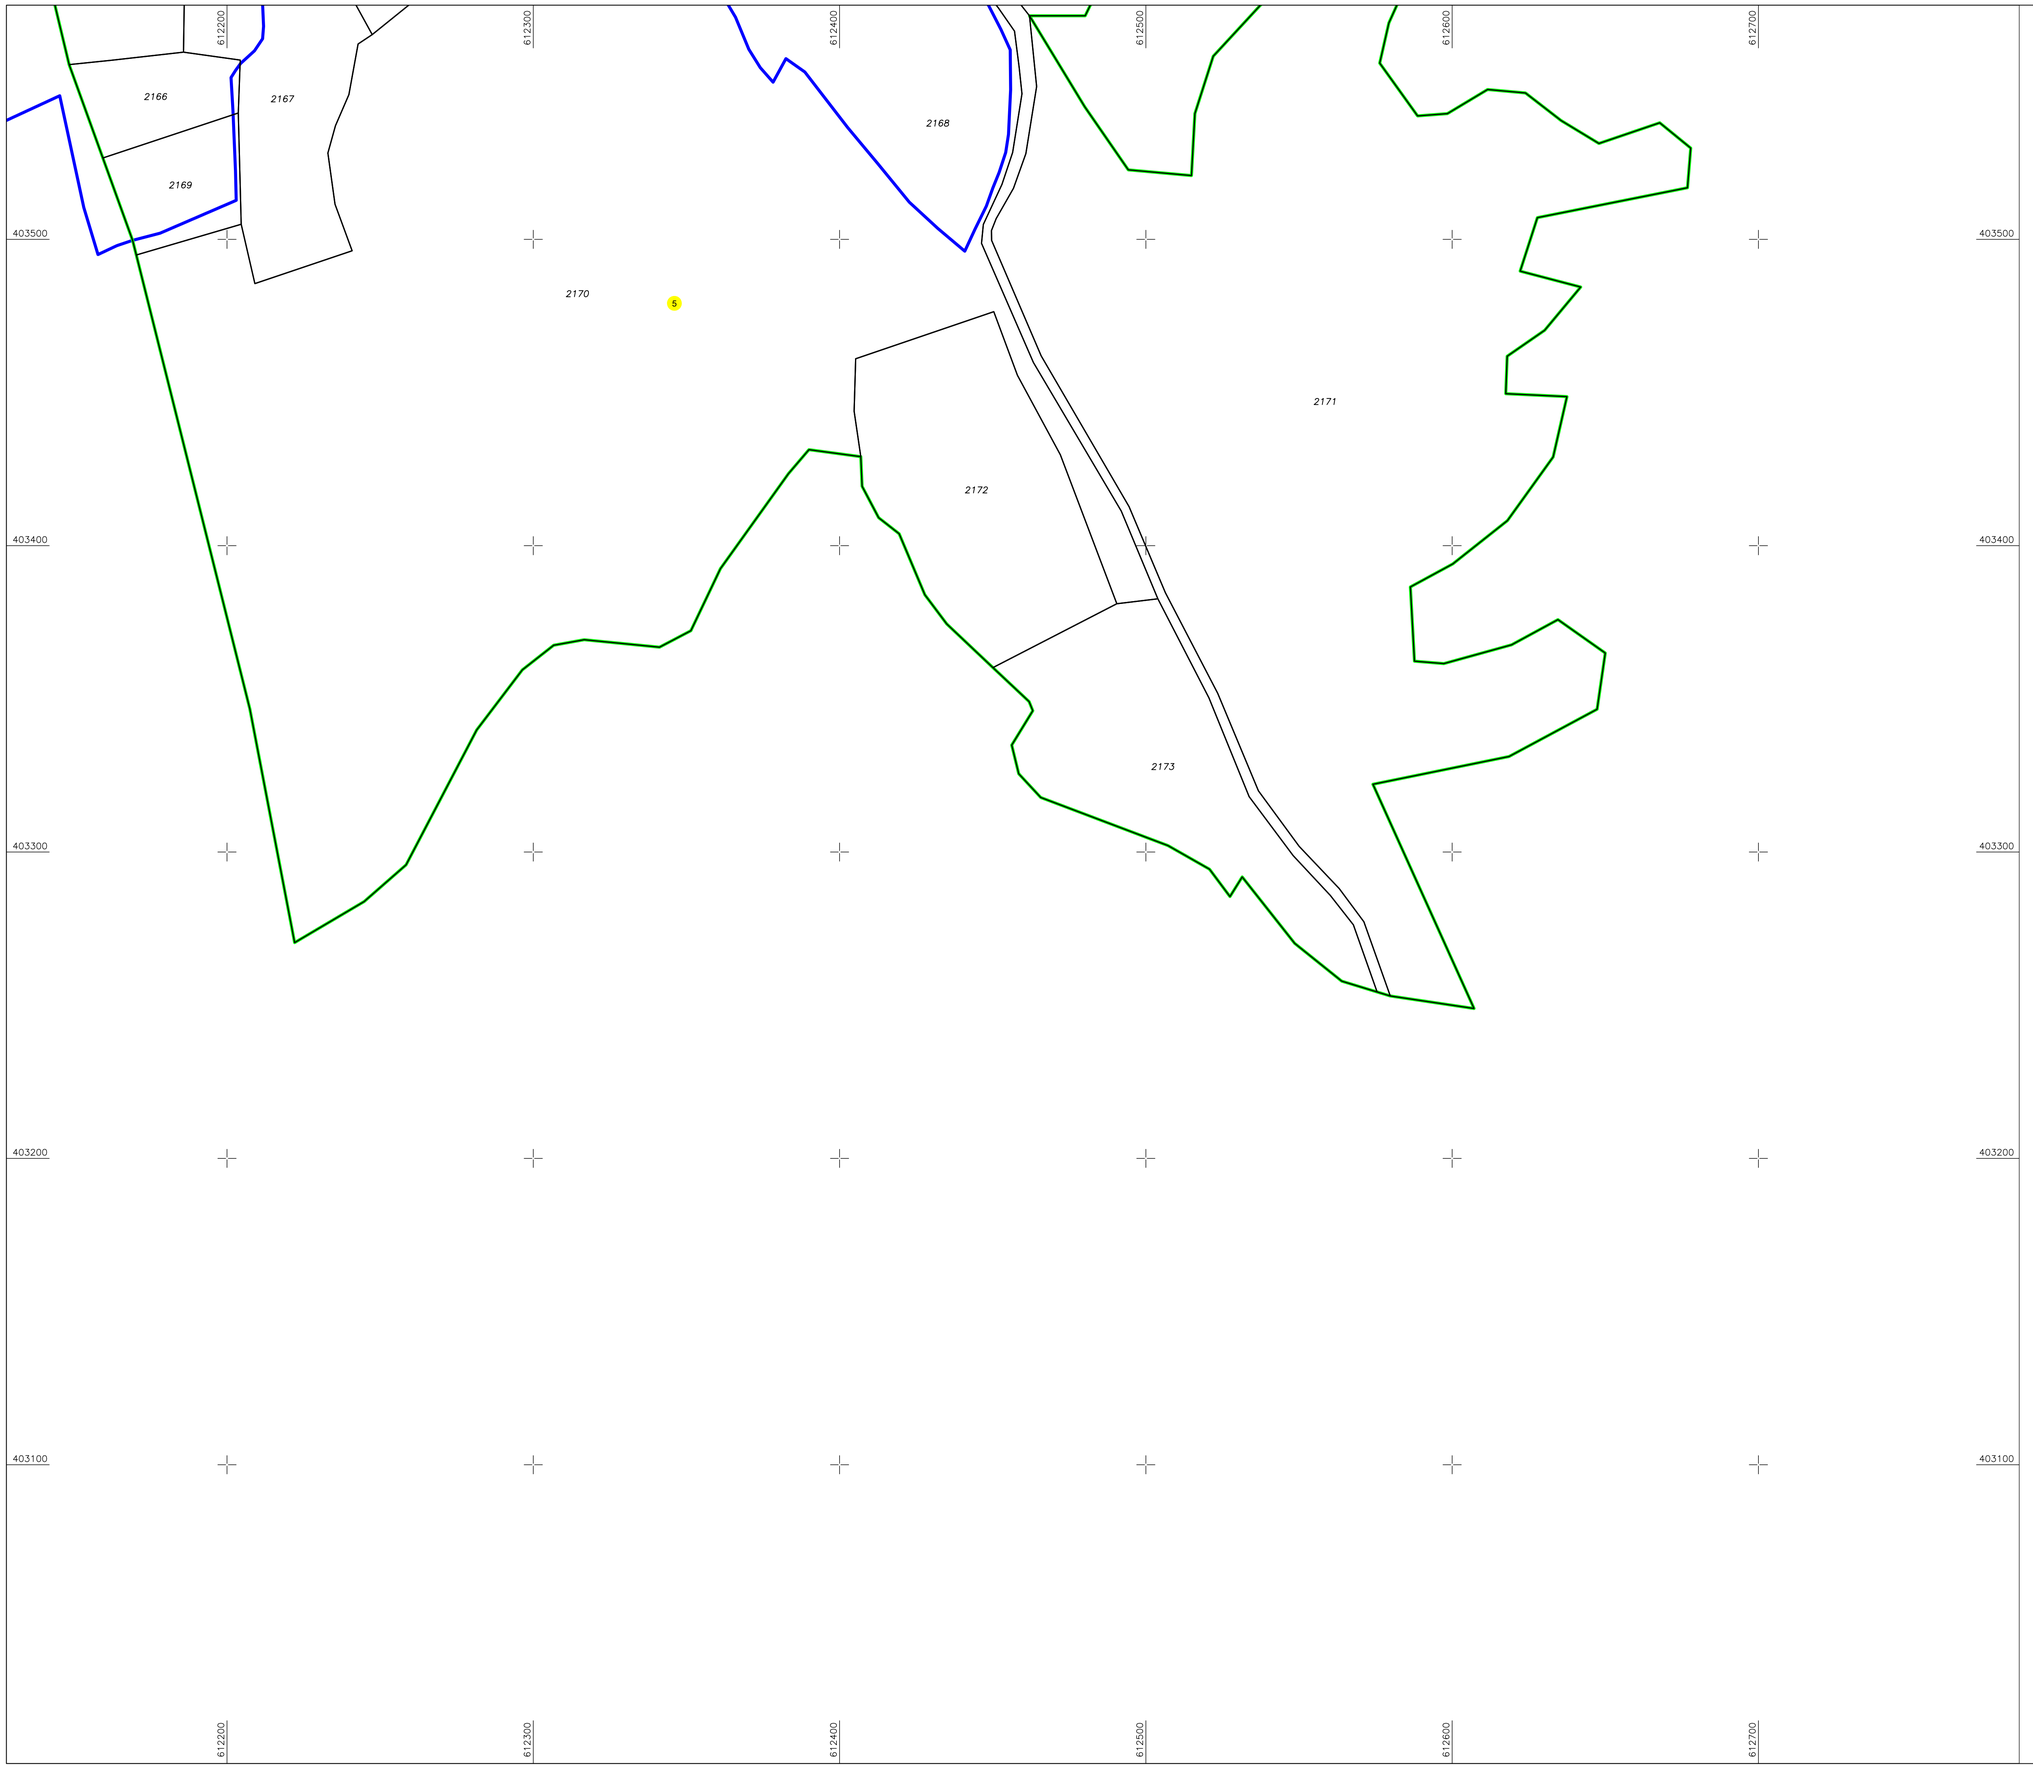

PLAN CADASTRAL


UAT: JUGURENI
JUDETUL PRAHOVA

Sector Cadastral:
5
Scara 1:1000
Plansa 3


LEGENDA

Numar Sector	1
Cod constructie	C1
ID imobil	15
Limita sector	
Limita imobil	
Limita UAT	
Limita intravilan	
Limita constructie	

Schita de dispunere a sectorului cadastral

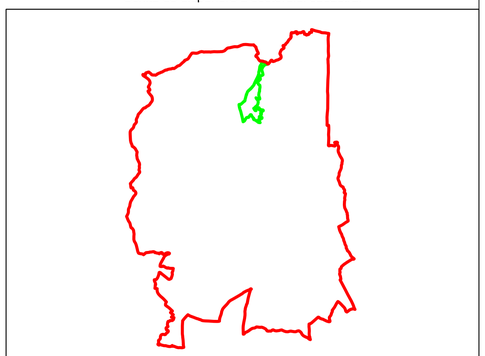

Schita de dispunere a planselor

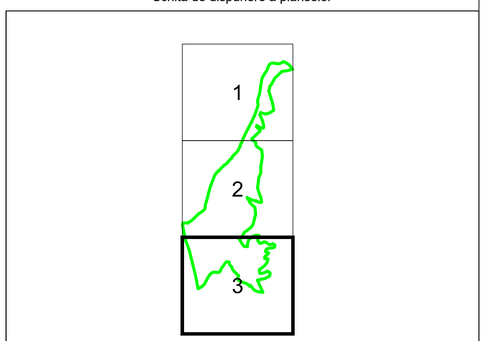

Sistem de proiecție: STEREO 70
Copie spre publicare

AGENTIA NATIONALA DE CADASTRU SI PUBLICITATE IMOBILIARA

Scara 1:1000	" SERVICII DE ÎNREGISTRARE SISTEMATICĂ ÎN SISTEMUL INTEGRAT DE CADASTRU SI CARTE FUNCIARĂ A IMOBILELOR DIN UAT JUGURENI JUDEȚUL PRAHOVA"
Data 08.11.2023	


S.C. SIMDATA TOPSERV S.R.L.

Manager proiect	TATARU AL ION
Data	11.10.2023
Semnatura Semnat electronic	

PLAN CADASTRAL

UAT: JUGURENI
JUDETUL PRAHOVA


Sector Cadastral:
15
Scara 1:1000
Plansa 1

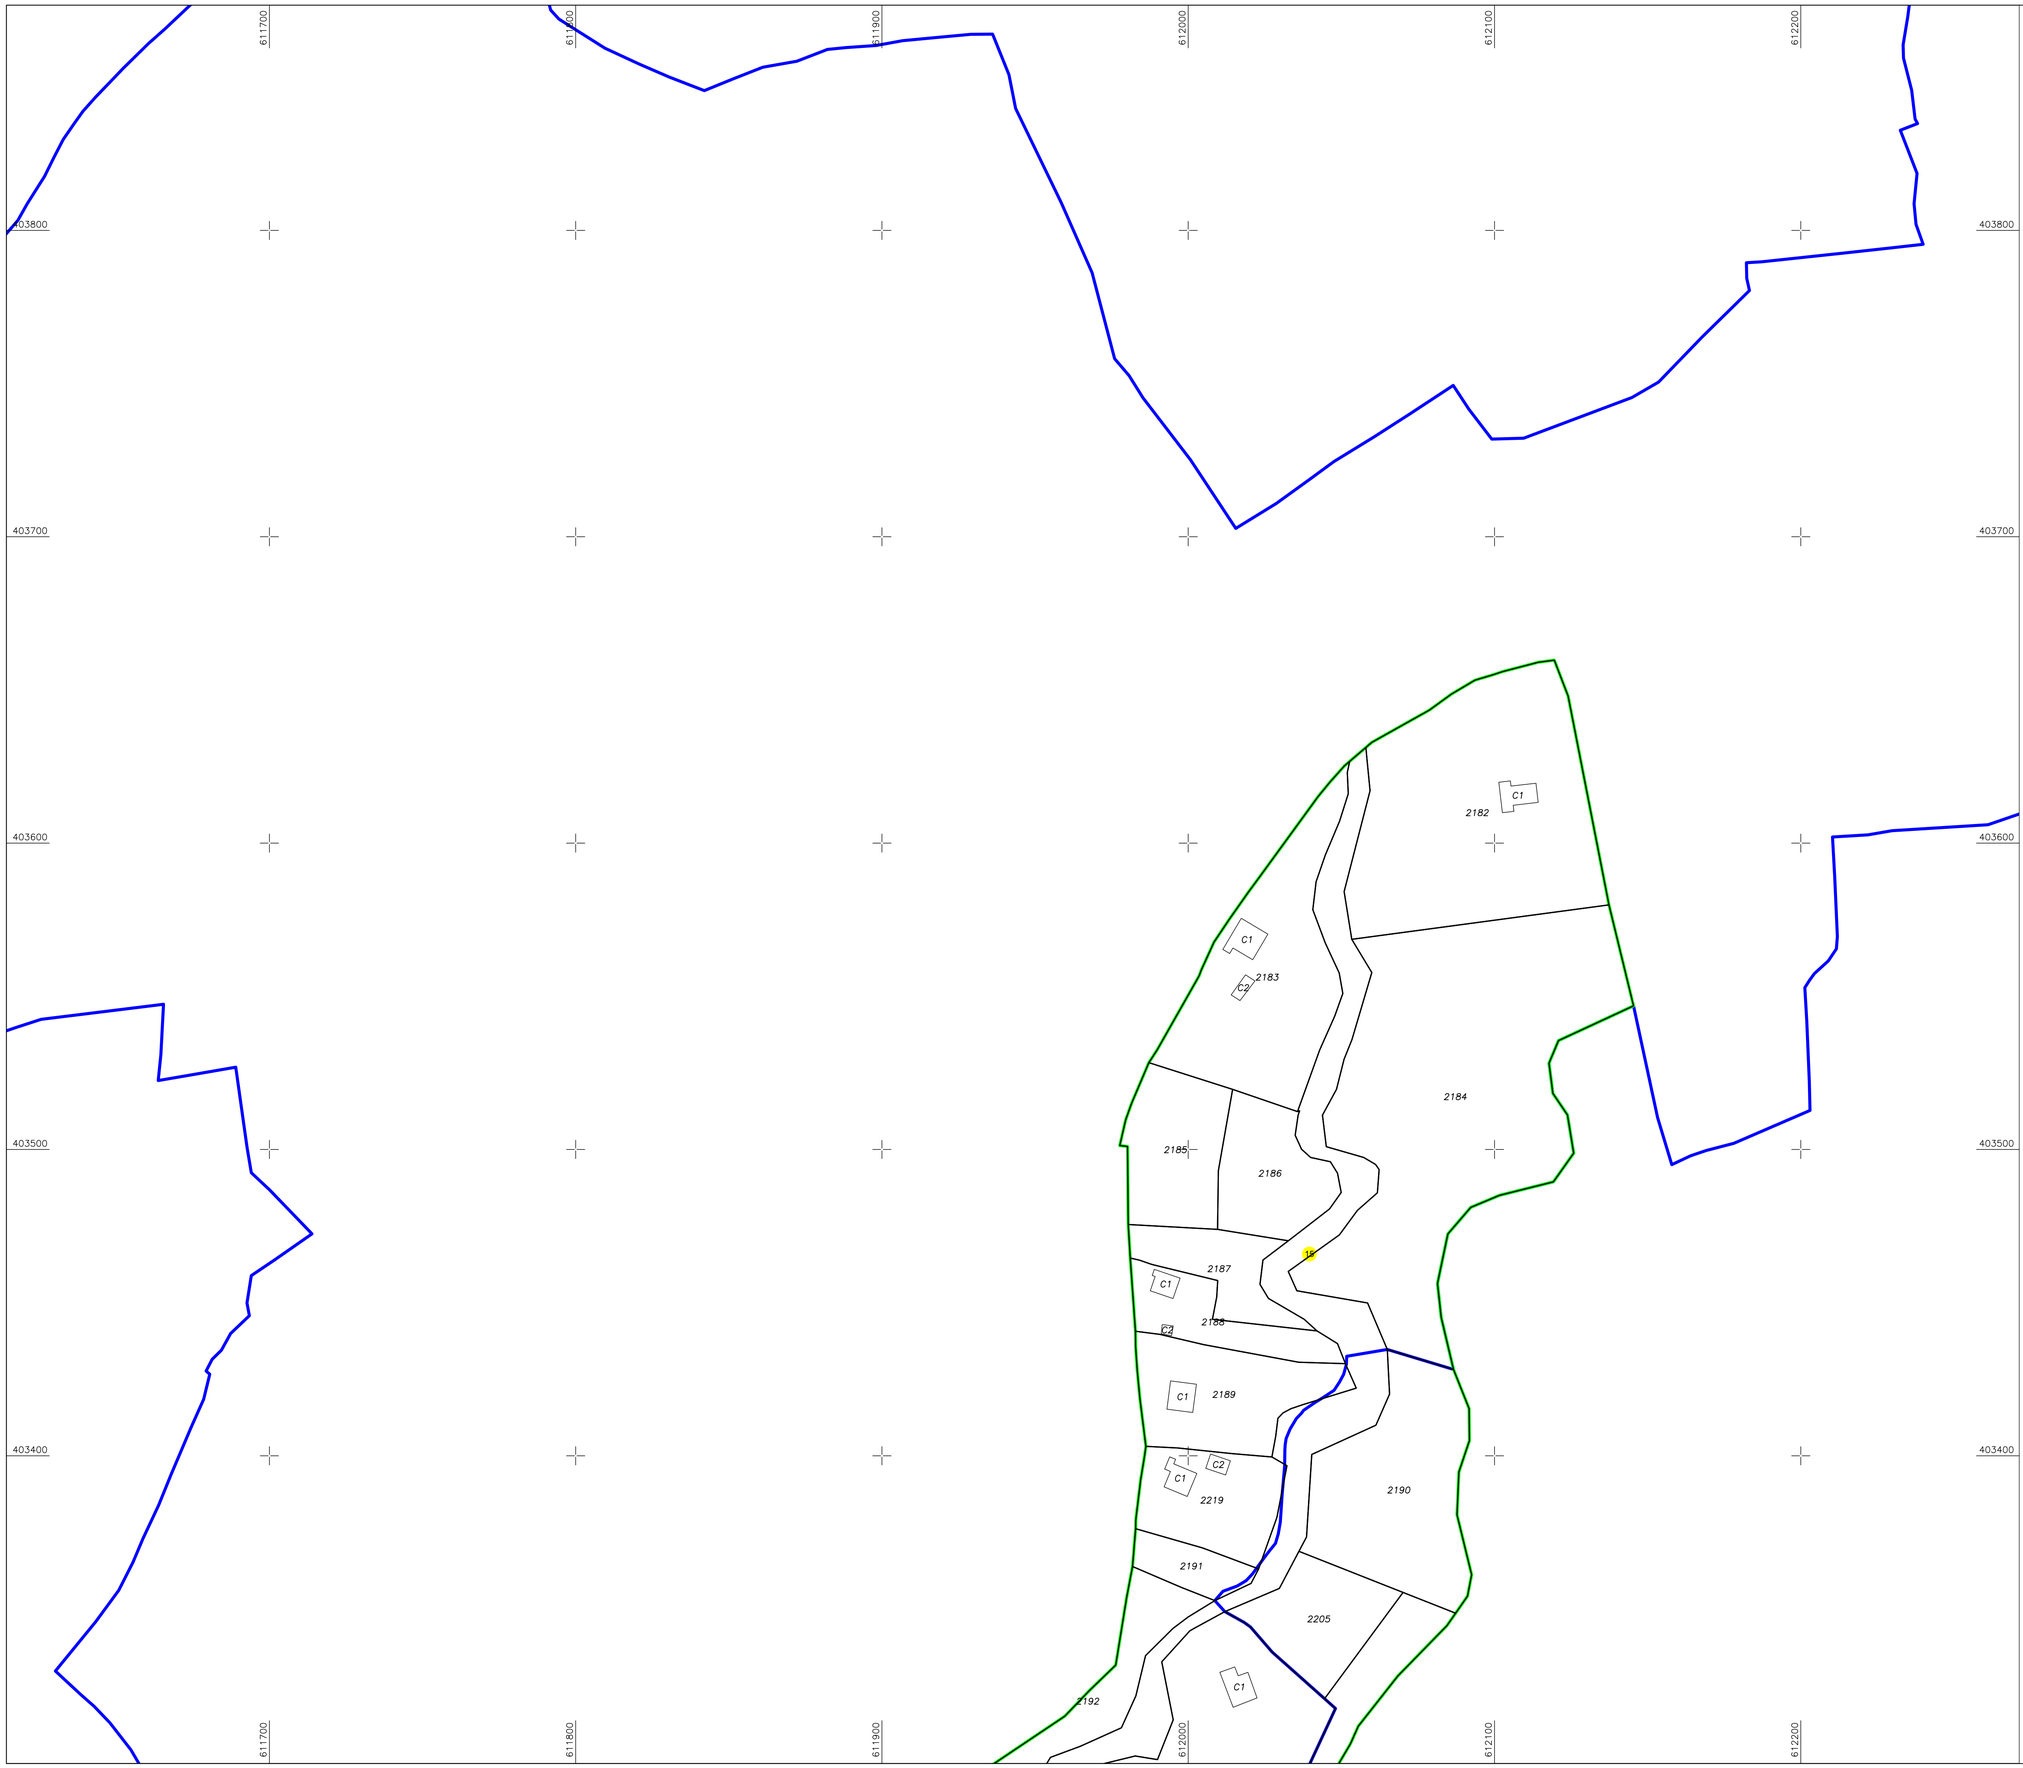


LEGENDA

Numar Sector	1
Cod constructie	C1
ID imobil	15
Limita sector	
Limita imobil	
Limita UAT	
Limita intravilan	
Limita constructie	

Schita de dispunere a sectorului cadastral

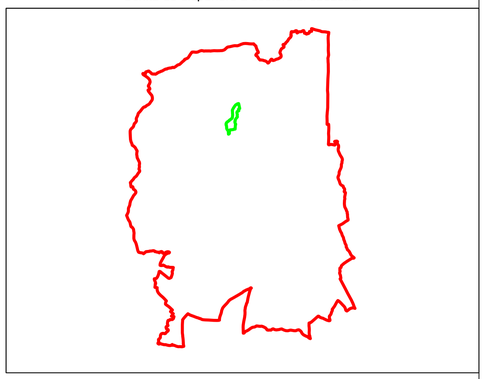

Schita de dispunere a planselor

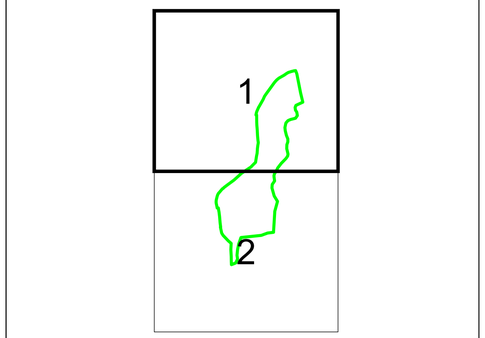

Sistem de proiecție: STEREO 70
Copie spre publicare

AGENTIA NATIONALA DE CADASTRU SI PUBLICITATE IMOBILIARA

Scara 1:1000	" SERVICII DE ÎNREGISTRARE SISTEMATICĂ ÎN SISTEMUL INTEGRAT DE CADASTRU SI CARTE FUNCIARĂ A IMOBILELOR DIN UAT JUGURENI JUDEȚUL PRAHOVA"
Data 08.11.2023	

S.C. SIMDATA TOPSERV S.R.L.

Manager proiect	TATARU AL ION
Data	11.10.2023
Semnatura Semnat electronic	

PLAN CADASTRAL

UAT: JUGURENI
JUDETUL PRAHOVA

Sector Cadastral:
15
Scara 1:1000
Plansa 2


LEGENDA

Numar Sector	1
Cod constructie	C1
ID imobil	15
Limita sector	
Limita imobil	
Limita UAT	
Limita intravilan	
Limita constructie	

Schita de dispunere a sectorului cadastral



Schita de dispunere a planselor

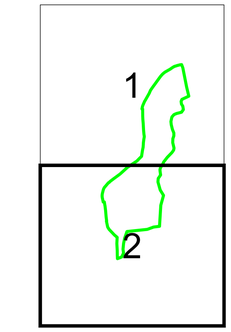

Sistem de proiecție: STEREO 70
Copie spre publicare

ANCPI	AGENTIA NATIONALA DE CADASTRU SI PUBLICITATE IMOBILIARA
Scara 1:1000	" SERVICII DE ÎNREGISTRARE SISTEMATICĂ ÎN SISTEMUL INTEGRAT DE CADASTRU SI CARTE FUNCIARĂ A IMOBILELOR DIN UAT JUGURENI JUDEȚUL PRAHOVA"
Data 08.11.2023	

SIMDATA topserv	S.C. SIMDATA TOPSERV S.R.L.
Manager proiect	TATARU AL ION
Data	11.10.2023
Semnatura Semnat electronic	

612600 612700 612800 612900 613000 613100

401900 401800 401700 401600 401500 401400

21

PLAN CADASTRAL


UAT: JUGURENI
JUDETUL PRAHOVA

Sector Cadastral:
21
Scara 1:1000
Plansa 1


LEGENDA

Numar Sector	1
Cod constructie	C1
ID imobil	15
Limita sector	
Limita imobil	
Limita UAT	
Limita intravilan	
Limita constructie	

Schita de dispunere a sectorului cadastral

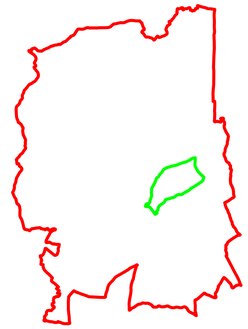

Schita de dispunere a planselor

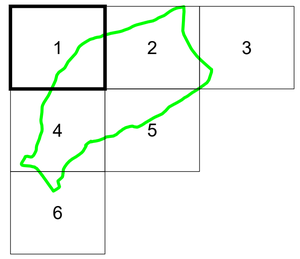

Sistem de proiecție: STEREO 70
Copie spre publicare

ANCPI	AGENTIA NATIONALA DE CADASTRU SI PUBLICITATE IMOBILIARA
Scara 1:1000	" SERVICII DE ÎNREGISTRARE SISTEMATICĂ ÎN SISTEMUL INTEGRAT DE CADASTRU SI CARTE FUNCIARĂ A IMOBILELOR DIN UAT JUGURENI JUDEȚUL PRAHOVA"
Data 08.11.2023	

SIMDATA topserv	S.C. SIMDATA TOPSERV S.R.L.
Manager proiect	TATARU AL ION
Data	11.10.2023
Semnatura Semnat electronic	

PLAN CADASTRAL


UAT: JUGURENI
JUDETUL PRAHOVA

Sector Cadastral:
21
Scara 1:1000
Plansa 2


LEGENDA

Numar Sector	1
Cod constructie	C1
ID imobil	15
Limita sector	
Limita imobil	
Limita UAT	
Limita intravilan	
Limita constructie	

Schita de dispunere a sectorului cadastral

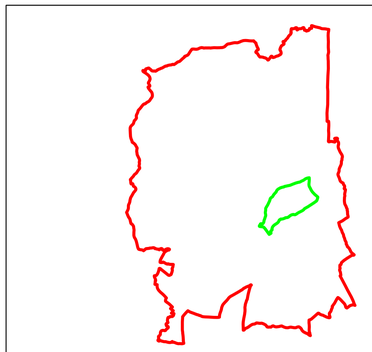

Schita de dispunere a planselor

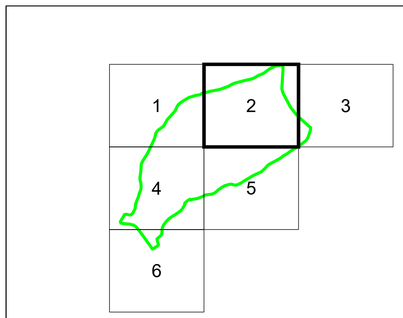


Sistem de proiecție: STEREO 70
Copie spre publicare

AGENTIA NATIONALA DE CADASTRU SI PUBLICITATE IMOBILIARA

Scara 1:1000	" SERVICII DE ÎNREGISTRARE SISTEMATICĂ ÎN SISTEMUL INTEGRAT DE CADASTRU SI CARTE FUNCIARĂ A IMOBILELOR DIN UAT JUGURENI JUDEȚUL PRAHOVA"
Data 08.11.2023	

S.C. SIMDATA TOPSERV S.R.L.

Manager proiect	TATARU AL ION
Data	11.10.2023
Semnatura Semnat electronic	

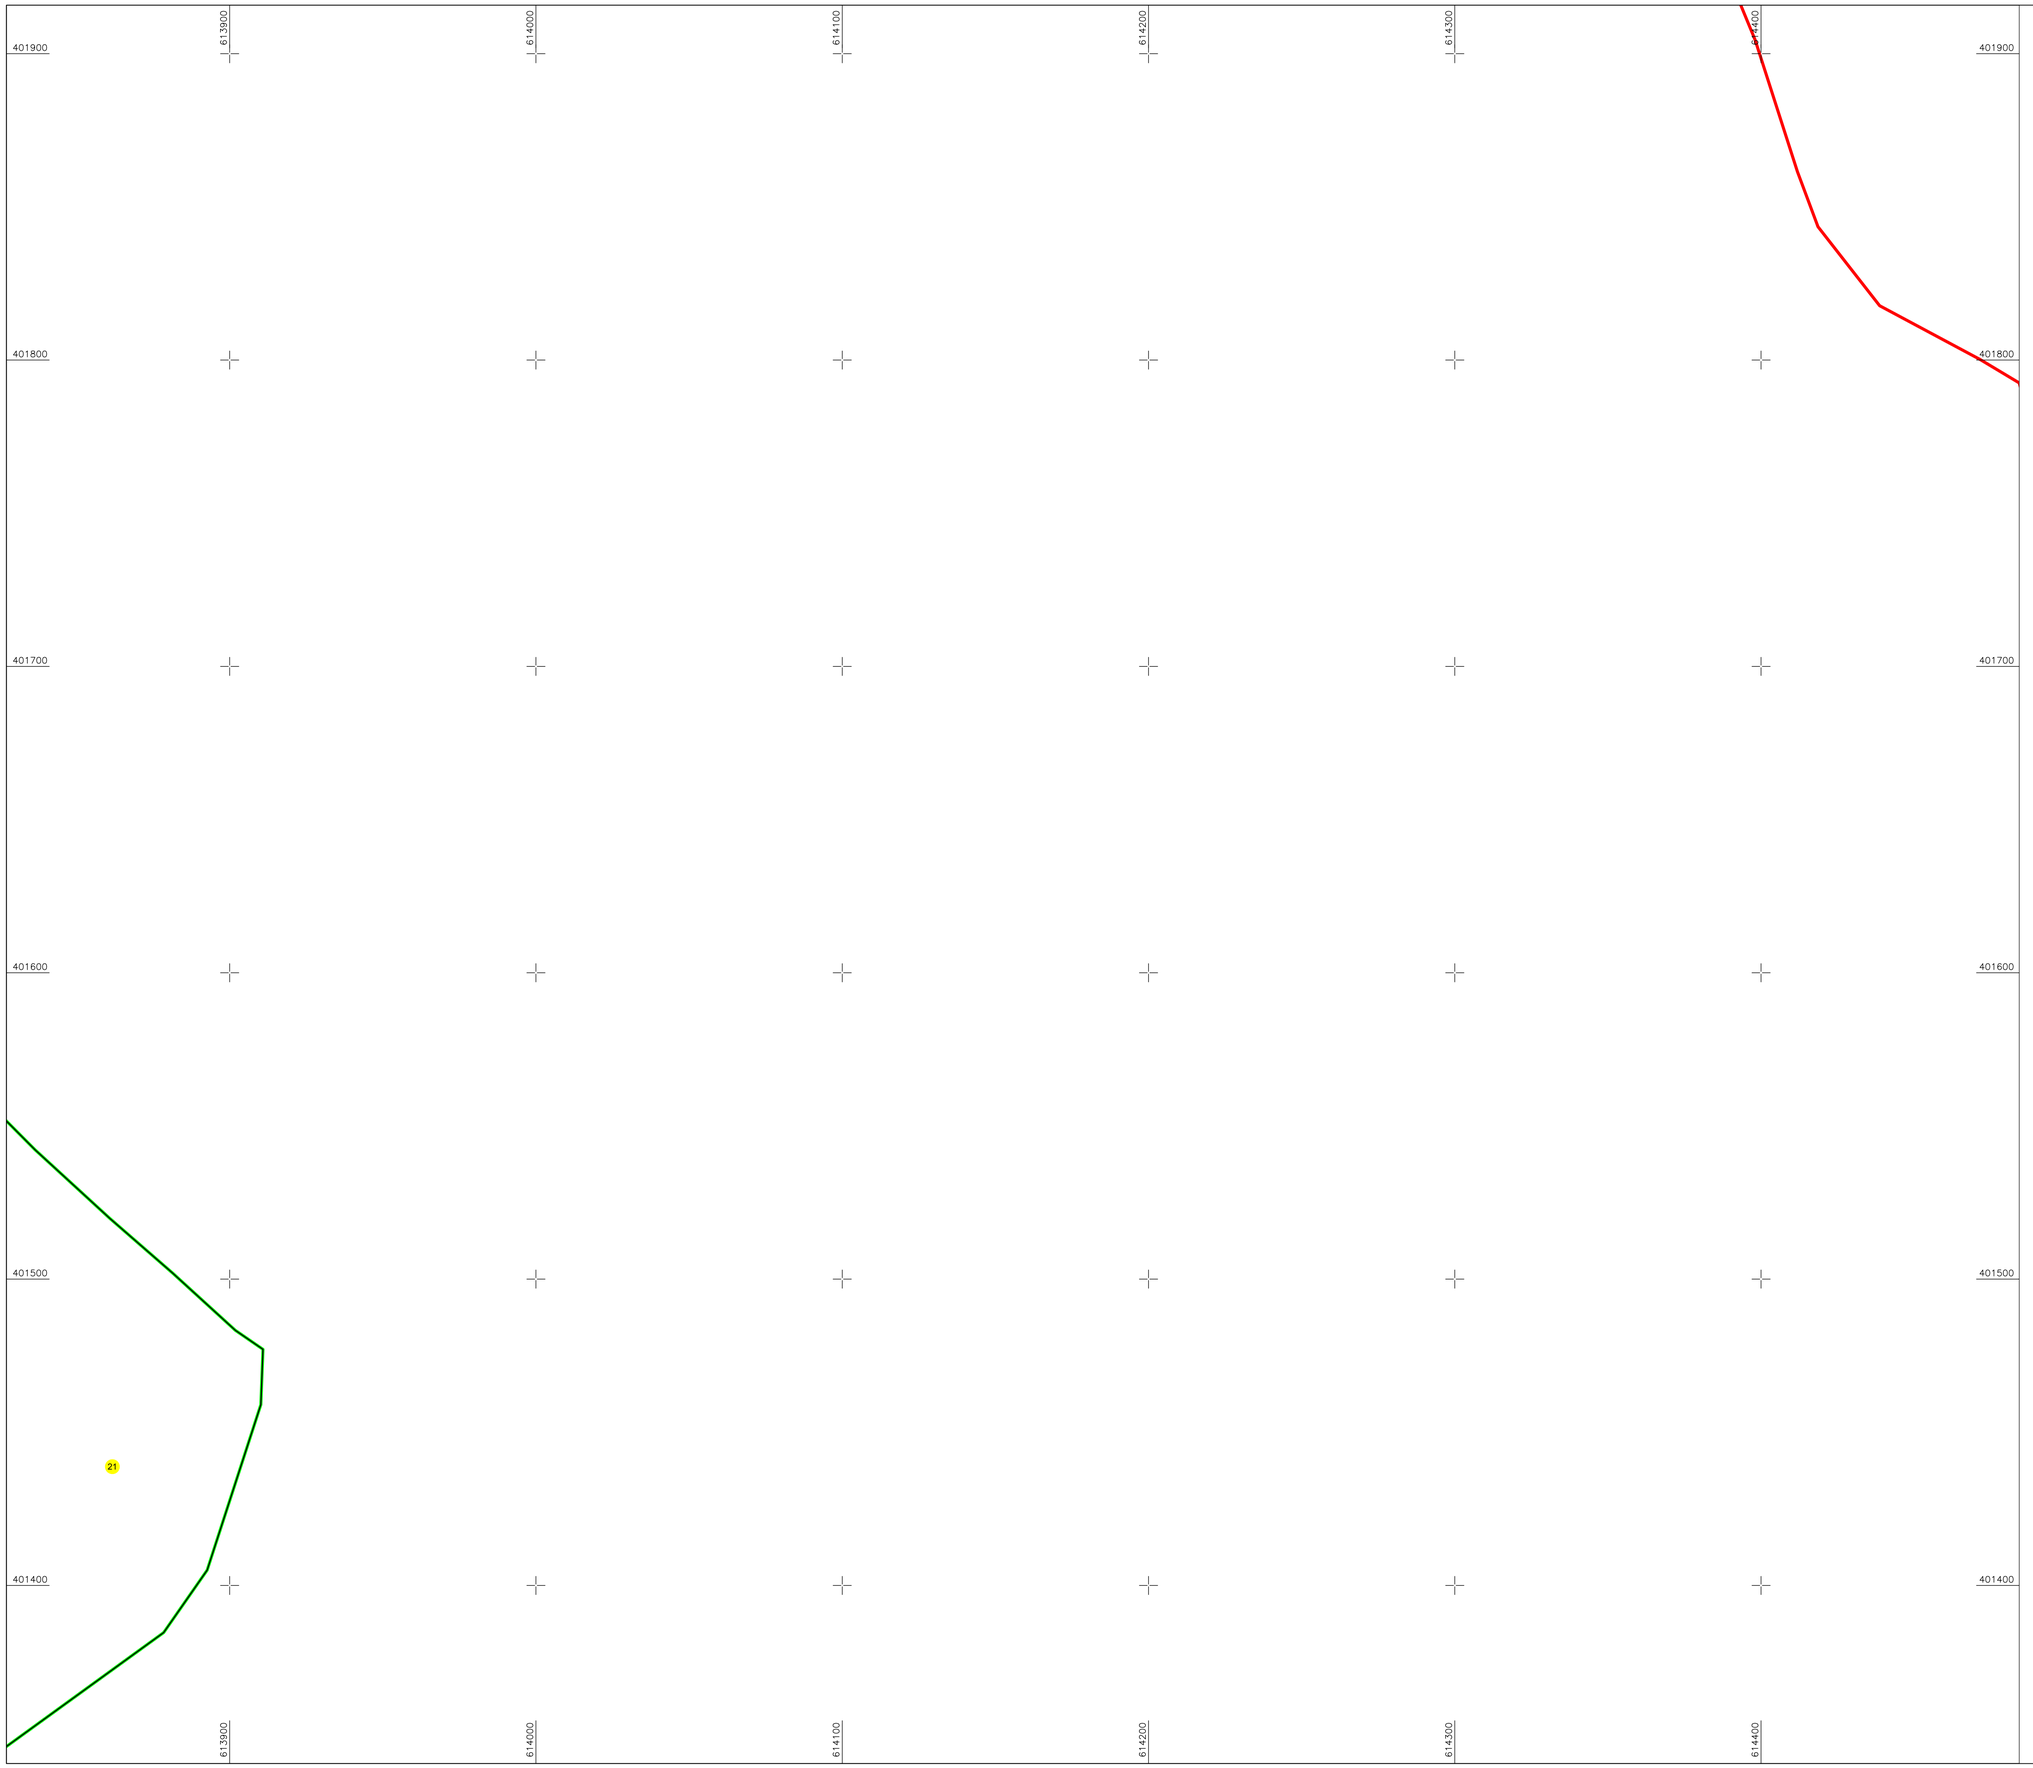

PLAN CADASTRAL


UAT: JUGURENI
JUDETUL PRAHOVA

Sector Cadastral:
21
Scara 1:1000
Plansa 3


LEGENDA

Numar Sector	1
Cod constructie	C1
ID imobil	15
Limita sector	
Limita imobil	
Limita UAT	
Limita intravilan	
Limita constructie	

Schita de dispunere a sectorului cadastral

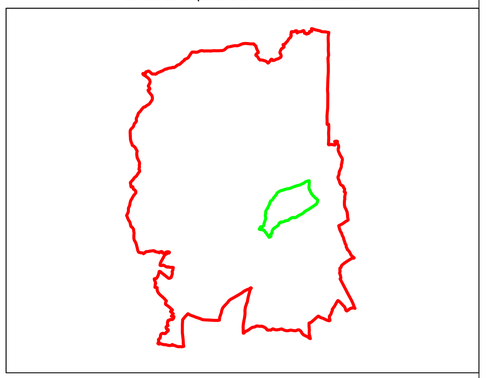

Schita de dispunere a planselor

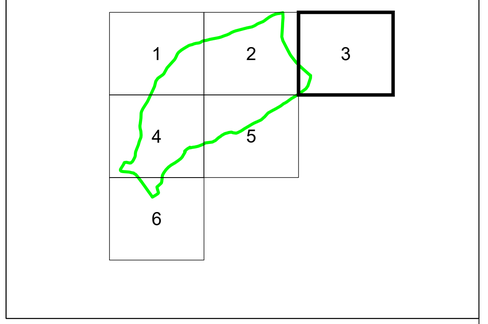

Sistem de proiecție: STEREO 70
Copie spre publicare

AGENTIA NATIONALA DE CADASTRU SI PUBLICITATE IMOBILIARA

Scara 1:1000	" SERVICII DE ÎNREGISTRARE SISTEMATICĂ ÎN SISTEMUL INTEGRAT DE CADASTRU SI CARTE FUNCIARĂ A IMOBILELOR DIN UAT JUGURENI JUDEȚUL PRAHOVA"
Data 08.11.2023	

S.C. SIMDATA TOPSERV S.R.L.

Manager proiect	TATARU AL ION
Data	11.10.2023
Semnatura Semnat electronic	

PLAN CADASTRAL


UAT: JUGURENI
JUDETUL PRAHOVA

Sector Cadastral:
21
Scara 1:1000
Plansa 4


LEGENDA

Numar Sector	1
Cod constructie	C1
ID imobil	15
Limita sector	
Limita imobil	
Limita UAT	
Limita intravilan	
Limita constructie	

Schita de dispunere a sectorului cadastral

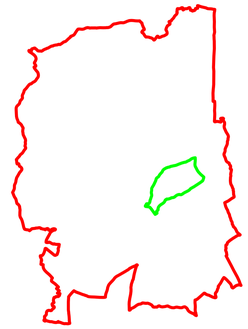

Schita de dispunere a planselor

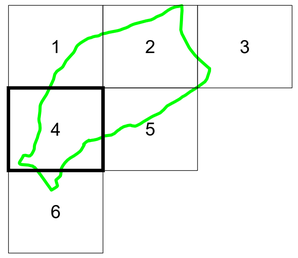

Sistem de proiecție: STEREO 70
Copie spre publicare

AGENTIA NATIONALA DE CADASTRU SI PUBLICITATE IMOBILIARA

Scara 1:1000	" SERVICII DE ÎNREGISTRARE SISTEMATICĂ ÎN SISTEMUL INTEGRAT DE CADASTRU SI CARTE FUNCIARĂ A IMOBILELOR DIN UAT JUGURENI JUDEȚUL PRAHOVA"
Data 08.11.2023	

S.C. SIMDATA TOPSERV S.R.L.

Manager proiect	TATARU AL ION
Data	11.10.2023
Semnatura Semnat electronic	

PLAN CADASTRAL

UAT: JUGURENI
JUDETUL PRAHOVA

Sector Cadastral:
21
Scara 1:1000
Plansa 5


LEGENDA

Numar Sector	1
Cod constructie	C1
ID imobil	15
Limita sector	
Limita imobil	
Limita UAT	
Limita intravilan	
Limita constructie	

Schita de dispunere a sectorului cadastral



Schita de dispunere a planselor

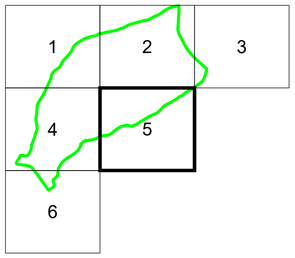

Sistem de proiecție: STEREO 70
Copie spre publicare

AGENTIA NATIONALA DE CADASTRU SI PUBLICITATE IMOBILIARA


Scara 1:1000

Data 08.11.2023

" SERVICII DE ÎNREGISTRARE SISTEMATICĂ ÎN SISTEMUL INTEGRAT DE CADASTRU SI CARTE FUNCIARĂ A IMOBILELOR DIN UAT JUGURENI JUDEȚUL PRAHOVA"

S.C. SIMDATA TOPSERV S.R.L.

Manager proiect	TATARU AL ION
Data	11.10.2023
Semnatura Semnat electronic	

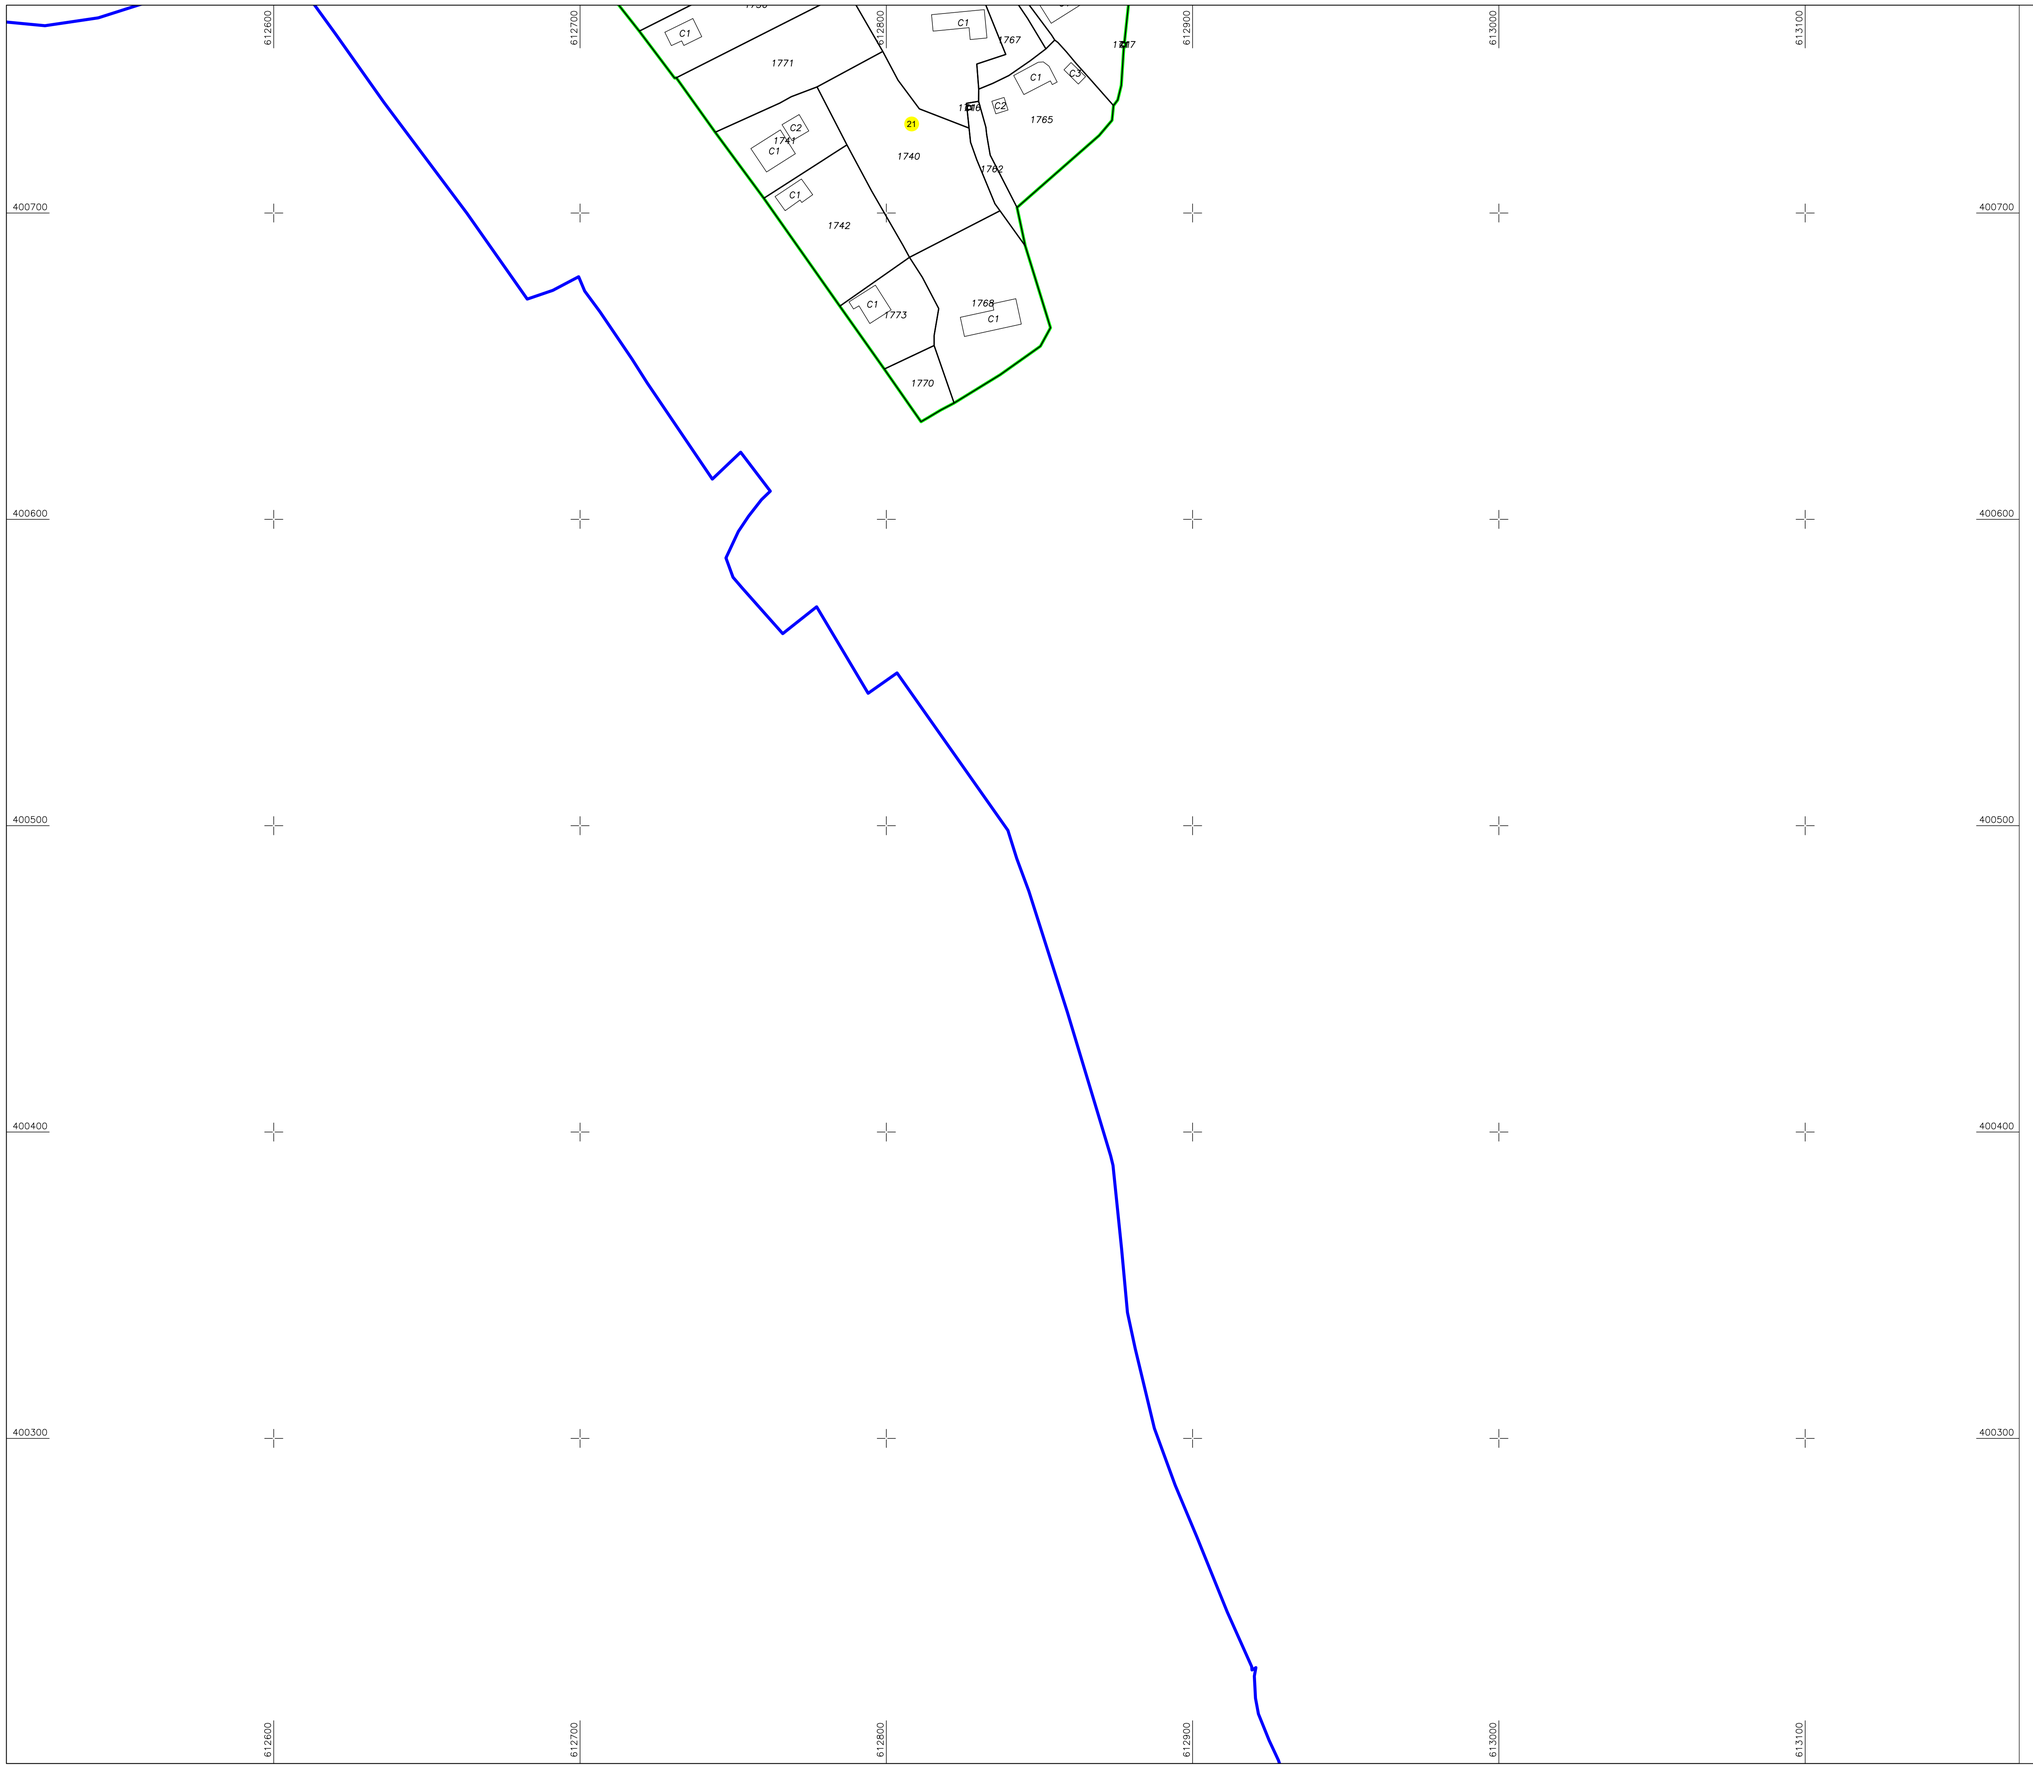

PLAN CADASTRAL


UAT: JUGURENI
JUDETUL PRAHOVA

Sector Cadastral:
21
Scara 1:1000
Plansa 6


LEGENDA

Numar Sector	1
Cod constructie	C1
ID imobil	15
Limita sector	
Limita imobil	
Limita UAT	
Limita intravilan	
Limita constructie	

Schita de dispunere a sectorului cadastral

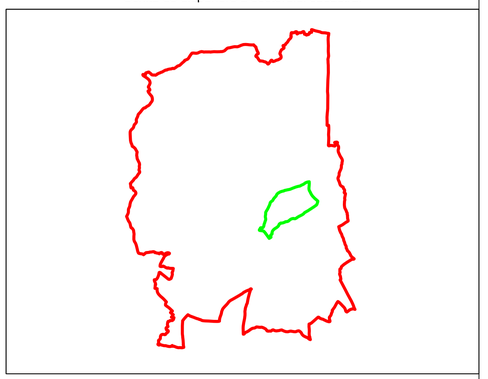

Schita de dispunere a planselor

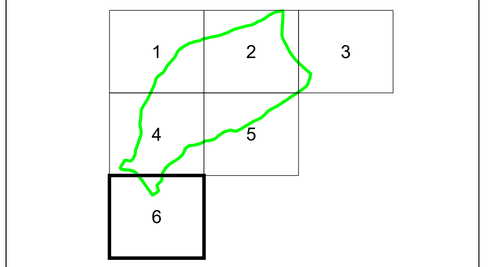

Sistem de proiecție: STEREO 70
Copie spre publicare

AGENTIA NATIONALA DE CADASTRU SI PUBLICITATE IMOBILIARA

Scara 1:1000	" SERVICII DE ÎNREGISTRARE SISTEMATICĂ ÎN SISTEMUL INTEGRAT DE CADASTRU SI CARTE FUNCIARĂ A IMOBILELOR DIN UAT JUGURENI JUDEȚUL PRAHOVA"
Data 08.11.2023	

S.C. SIMDATA TOPSERV S.R.L.

Manager proiect	TATARU AL ION
Data	11.10.2023
Semnatura Semnat electronic	

PLAN CADASTRAL

UAT: JUGURENI
JUDETUL PRAHOVA

Sector Cadastral:
29
Scara 1:1000
Plansa 1


LEGENDA

Numar Sector	1
Cod constructie	C1
ID imobil	15
Limita sector	
Limita imobil	
Limita UAT	
Limita intravilan	
Limita constructie	

Schita de dispunere a sectorului cadastral



Schita de dispunere a planselor

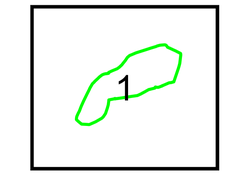

Sistem de proiecție: STEREO 70
Copie spre publicare

ANCPI	AGENTIA NATIONALA DE CADASTRU SI PUBLICITATE IMOBILIARA
Scara 1:1000	" SERVICII DE ÎNREGISTRARE SISTEMATICĂ ÎN SISTEMUL INTEGRAT DE CADASTRU SI CARTE FUNCIARĂ A IMOBILELOR DIN UAT JUGURENI JUDEȚUL PRAHOVA"
Data 08.11.2023	

SIMDATA topserv	S.C. SIMDATA TOPSERV S.R.L.
Manager proiect	TATARU AL ION
Data	11.10.2023
Semnatura Semnat electronic	

PLAN CADASTRAL


UAT: JUGURENI
JUDETUL PRAHOVA

Sector Cadastral:
42
Scara 1:1000
Plansa 1


LEGENDA

Numar Sector	1
Cod constructie	C1
ID imobil	15
Limita sector	
Limita imobil	
Limita UAT	
Limita intravilan	
Limita constructie	

Schita de dispunere a sectorului cadastral

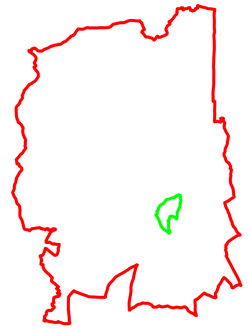

Schita de dispunere a planselor

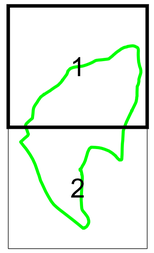

Sistem de proiecție: STEREO 70
Copie spre publicare

AGENTIA NATIONALA DE CADASTRU SI PUBLICITATE IMOBILIARA

Scara 1:1000	" SERVICII DE ÎNREGISTRARE SISTEMATICĂ ÎN SISTEMUL INTEGRAT DE CADASTRU SI CARTE FUNCIARĂ A IMOBILELOR DIN UAT JUGURENI JUDEȚUL PRAHOVA"
Data 08.11.2023	

S.C. SIMDATA TOPSERV S.R.L.

Manager proiect	TATARU AL ION
Data	11.10.2023
Semnatura Semnat electronic	

PLAN CADASTRAL


UAT: JUGURENI
JUDETUL PRAHOVA

Sector Cadastral:
42
Scara 1:1000
Plansa 2


LEGENDA

Numar Sector	1
Cod constructie	C1
ID imobil	15
Limita sector	
Limita imobil	
Limita UAT	
Limita intravilan	
Limita constructie	

Schita de dispunere a sectorului cadastral

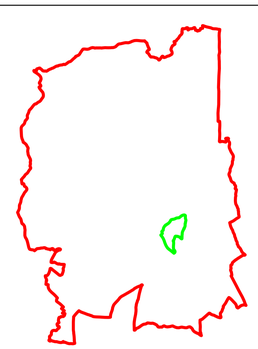

Schita de dispunere a planselor

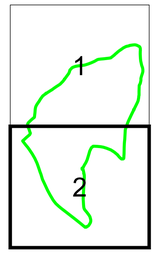

Sistem de proiecție: STEREO 70
Copie spre publicare

ANCPI	AGENTIA NATIONALA DE CADASTRU SI PUBLICITATE IMOBILIARA
Scara 1:1000	" SERVICII DE ÎNREGISTRARE SISTEMATICĂ ÎN SISTEMUL INTEGRAT DE CADASTRU SI CARTE FUNCIARĂ A IMOBILELOR DIN UAT JUGURENI JUDEȚUL PRAHOVA"
Data 08.11.2023	

SIMDATA topserv	S.C. SIMDATA TOPSERV S.R.L.
Manager proiect	TATARU AL ION
Data	11.10.2023
Semnatura Semnat electronic	

PLAN CADASTRAL


UAT: JUGURENI
JUDETUL PRAHOVA

Sector Cadastral:
43
Scara 1:1000
Plansa 1


LEGENDA

Numar Sector	1
Cod constructie	C1
ID imobil	15
Limita sector	
Limita imobil	
Limita UAT	
Limita intravilan	
Limita constructie	

Schita de dispunere a sectorului cadastral

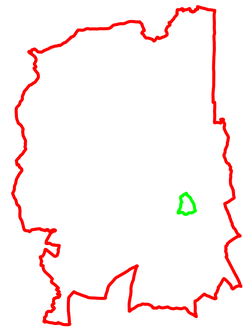

Schita de dispunere a planselor

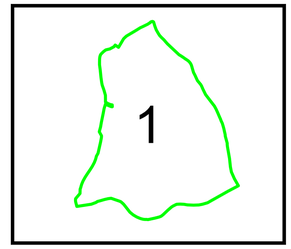

Sistem de proiecție: STEREO 70
Copie spre publicare

AGENTIA NATIONALA DE CADASTRU SI PUBLICITATE IMOBILIARA

Scara 1:1000	" SERVICII DE ÎNREGISTRARE SISTEMATICĂ ÎN SISTEMUL INTEGRAT DE CADASTRU SI CARTE FUNCIARĂ A IMOBILELOR DIN UAT JUGURENI JUDEȚUL PRAHOVA"
Data 08.11.2023	

S.C. SIMDATA TOPSERV S.R.L.

Manager proiect	TATARU AL ION
Data	11.10.2023
Semnatura Semnat electronic	

PLAN CADASTRAL

UAT: JUGURENI
JUDETUL PRAHOVA

Sector Cadastral:
44
Scara 1:1000
Plansa 1


LEGENDA

Numar Sector	1
Cod constructie	C1
ID imobil	15
Limita sector	
Limita imobil	
Limita UAT	
Limita intravilan	
Limita constructie	

Schita de dispunere a sectorului cadastral



Schita de dispunere a planselor

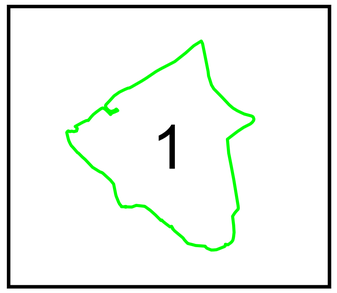

Sistem de proiecție: STEREO 70
Copie spre publicare

ANCPI	AGENTIA NATIONALA DE CADASTRU SI PUBLICITATE IMOBILIARA
Scara 1:1000	" SERVICII DE ÎNREGISTRARE SISTEMATICĂ ÎN SISTEMUL INTEGRAT DE CADASTRU SI CARTE FUNCIARĂ A IMOBILELOR DIN UAT JUGURENI JUDEȚUL PRAHOVA"
Data 08.11.2023	

SIMDATA topserv	S.C. SIMDATA TOPSERV S.R.L.
Manager proiect	TATARU AL ION
Data	11.10.2023
Semnatura Semnat electronic	

PLAN CADASTRAL

UAT: JUGURENI
JUDETUL PRAHOVA

Sector Cadastral:
45
Scara 1:1000
Plansa 1


LEGENDA

Numar Sector	1
Cod constructie	C1
ID imobil	15
Limita sector	
Limita imobil	
Limita UAT	
Limita intravilan	
Limita constructie	

Schita de dispunere a sectorului cadastral



Schita de dispunere a planselor

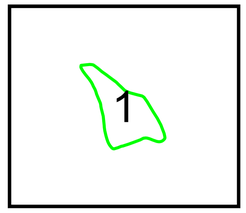

Sistem de proiecție: STEREO 70
Copie spre publicare

ANCPI	AGENTIA NATIONALA DE CADASTRU SI PUBLICITATE IMOBILIARA
Scara 1:1000	" SERVICII DE ÎNREGISTRARE SISTEMATICĂ ÎN SISTEMUL INTEGRAT DE CADASTRU SI CARTE FUNCIARĂ A IMOBILELOR DIN UAT JUGURENI JUDEȚUL PRAHOVA"
Data 08.11.2023	

SIMDATA topserv	S.C. SIMDATA TOPSERV S.R.L.
Manager proiect	TATARU AL ION
Data	11.10.2023
Semnatura Semnat electronic	

PLAN CADASTRAL


UAT: JUGURENI
JUDETUL PRAHOVA

Sector Cadastral:
47
Scara 1:1000
Plansa 1


LEGENDA

Numar Sector	1
Cod constructie	C1
ID imobil	15
Limita sector	
Limita imobil	
Limita UAT	
Limita intravilan	
Limita constructie	

Schita de dispunere a sectorului cadastral

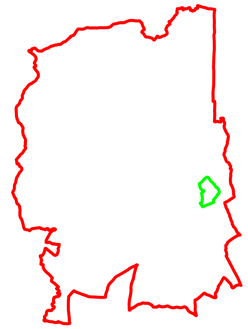

Schita de dispunere a planselor

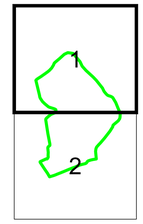

Sistem de proiecție: STEREO 70
Copie spre publicare

ANCPI	AGENTIA NATIONALA DE CADASTRU SI PUBLICITATE IMOBILIARA
Scara 1:1000	" SERVICII DE ÎNREGISTRARE SISTEMATICĂ ÎN SISTEMUL INTEGRAT DE CADASTRU SI CARTE FUNCIARĂ A IMOBILELOR DIN UAT JUGURENI JUDEȚUL PRAHOVA"
Data 08.11.2023	

SIMDATA topserv	S.C. SIMDATA TOPSERV S.R.L.
Manager proiect	TATARU AL ION
Data	11.10.2023
Semnatura Semnat electronic	

PLAN CADASTRAL


UAT: JUGURENI
JUDETUL PRAHOVA

Sector Cadastral:
47
Scara 1:1000
Plansa 2


LEGENDA

Numar Sector	1
Cod constructie	C1
ID imobil	15
Limita sector	
Limita imobil	
Limita UAT	
Limita intravilan	
Limita constructie	

Schita de dispunere a sectorului cadastral

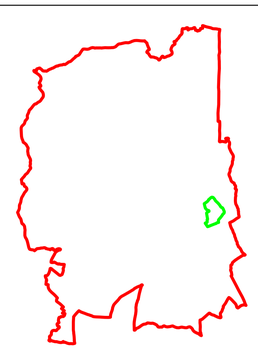

Schita de dispunere a planselor

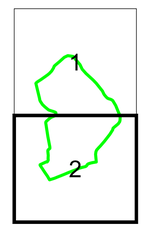

Sistem de proiecție: STEREO 70
Copie spre publicare

ANCPI	AGENTIA NATIONALA DE CADASTRU SI PUBLICITATE IMOBILIARA
Scara 1:1000	" SERVICII DE ÎNREGISTRARE SISTEMATICĂ ÎN SISTEMUL INTEGRAT DE CADASTRU SI CARTE FUNCIARĂ A IMOBILELOR DIN UAT JUGURENI JUDEȚUL PRAHOVA"
Data 08.11.2023	

SIMDATA topserv	S.C. SIMDATA TOPSERV S.R.L.
Manager proiect	TATARU AL ION
Data	11.10.2023
Semnatura Semnat electronic	

PLAN CADASTRAL


UAT: JUGURENI
JUDETUL PRAHOVA

Sector Cadastral:
48
Scara 1:1000
Plansa 1


LEGENDA

Numar Sector	1
Cod constructie	C1
ID imobil	15
Limita sector	
Limita imobil	
Limita UAT	
Limita intravilan	
Limita constructie	

Schita de dispunere a sectorului cadastral

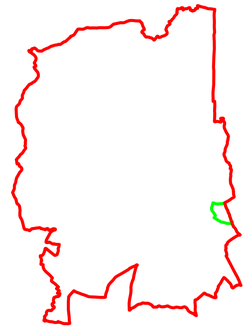

Schita de dispunere a planselor

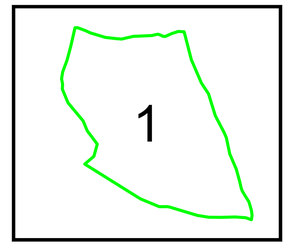

Sistem de proiecție: STEREO 70
Copie spre publicare

ANCPI	AGENTIA NATIONALA DE CADASTRU SI PUBLICITATE IMOBILIARA
Scara 1:1000	" SERVICII DE ÎNREGISTRARE SISTEMATICĂ ÎN SISTEMUL INTEGRAT DE CADASTRU SI CARTE FUNCIARĂ A IMOBILELOR DIN UAT JUGURENI JUDEȚUL PRAHOVA"
Data 08.11.2023	

SIMDATA topserv	S.C. SIMDATA TOPSERV S.R.L.
Manager proiect	TATARU AL ION
Data	11.10.2023
Semnatura Semnat electronic	

PLAN CADASTRAL


UAT: JUGURENI
JUDETUL PRAHOVA

Sector Cadastral:
49
Scara 1:1000
Plansa 1


LEGENDA

Numar Sector	1
Cod constructie	C1
ID imobil	15
Limita sector	
Limita imobil	
Limita UAT	
Limita intravilan	
Limita constructie	

Schita de dispunere a sectorului cadastral

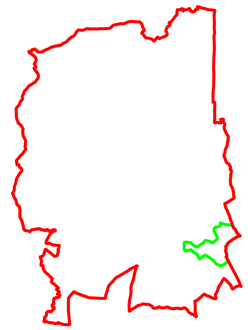

Schita de dispunere a planselor

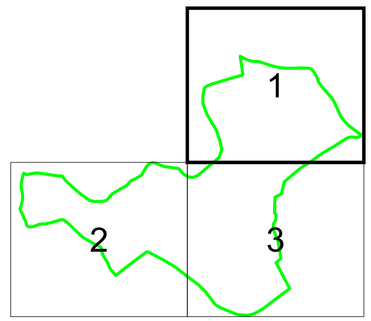

Sistem de proiecție: STEREO 70
Copie spre publicare

ANCPI	AGENTIA NATIONALA DE CADASTRU SI PUBLICITATE IMOBILIARA
Scara 1:1000	" SERVICII DE ÎNREGISTRARE SISTEMATICĂ ÎN SISTEMUL INTEGRAT DE CADASTRU SI CARTE FUNCIARĂ A IMOBILELOR DIN UAT JUGURENI JUDEȚUL PRAHOVA"
Data 08.11.2023	

SIMDATA topserv	S.C. SIMDATA TOPSERV S.R.L.
Manager proiect	TATARU AL ION
Data	11.10.2023
Semnatura Semnat electronic	

PLAN CADASTRAL


UAT: JUGURENI
JUDETUL PRAHOVA

Sector Cadastral:
49
Scara 1:1000
Plansa 2


LEGENDA

Numar Sector	1
Cod constructie	C1
ID imobil	15
Limita sector	
Limita imobil	
Limita UAT	
Limita intravilan	
Limita constructie	

Schita de dispunere a sectorului cadastral

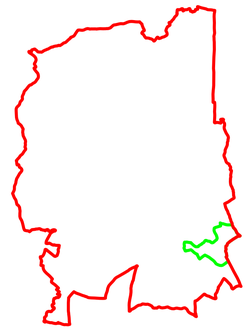

Schita de dispunere a planselor

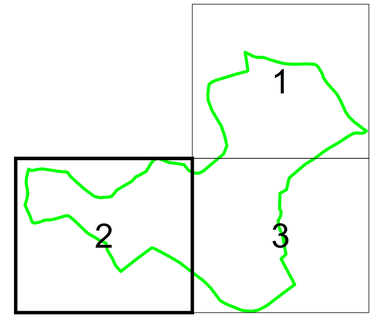

Sistem de proiecție: STEREO 70
Copie spre publicare

ANCPI	AGENTIA NATIONALA DE CADASTRU SI PUBLICITATE IMOBILIARA
Scara 1:1000	" SERVICII DE ÎNREGISTRARE SISTEMATICĂ ÎN SISTEMUL INTEGRAT DE CADASTRU SI CARTE FUNCIARĂ A IMOBILELOR DIN UAT JUGURENI JUDEȚUL PRAHOVA"
Data 08.11.2023	

SIMDATA topserv	S.C. SIMDATA TOPSERV S.R.L.
Manager proiect	TATARU AL ION
Data	11.10.2023
Semnatura Semnat electronic	

PLAN CADASTRAL


UAT: JUGURENI
JUDETUL PRAHOVA

Sector Cadastral:
49
Scara 1:1000
Plansa 3


LEGENDA

Numar Sector	1
Cod constructie	C1
ID imobil	15
Limita sector	
Limita imobil	
Limita UAT	
Limita intravilan	
Limita constructie	

Schita de dispunere a sectorului cadastral

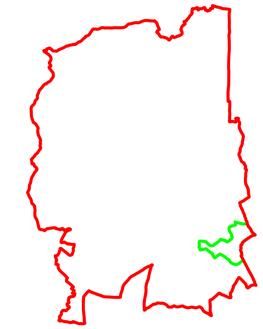

Schita de dispunere a planselor

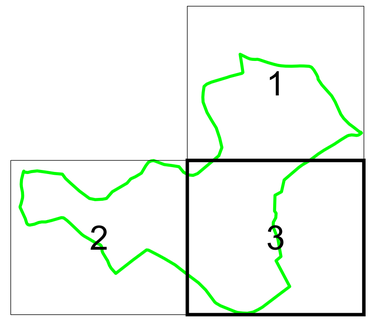

Sistem de proiecție: STEREO 70
Copie spre publicare

ANCPI	AGENTIA NATIONALA DE CADASTRU SI PUBLICITATE IMOBILIARA
Scara 1:1000	" SERVICII DE ÎNREGISTRARE SISTEMATICĂ ÎN SISTEMUL INTEGRAT DE CADASTRU SI CARTE FUNCIARĂ A IMOBILELOR DIN UAT JUGURENI JUDEȚUL PRAHOVA"
Data 08.11.2023	

SIMDATA topserv	S.C. SIMDATA TOPSERV S.R.L.
Manager proiect	TATARU AL ION
Data	11.10.2023
Semnatura Semnat electronic	

PLAN CADASTRAL


UAT: JUGURENI
JUDETUL PRAHOVA

Sector Cadastral:
50
Scara 1:1000
Plansa 1


LEGENDA

Numar Sector	1
Cod constructie	C1
ID imobil	15
Limita sector	
Limita imobil	
Limita UAT	
Limita intravilan	
Limita constructie	

Schita de dispunere a sectorului cadastral

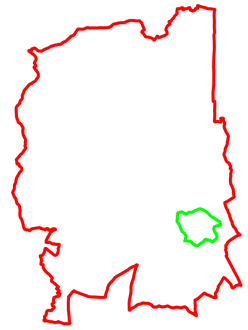

Schita de dispunere a planselor

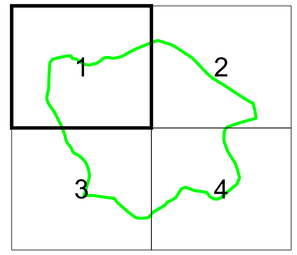

Sistem de proiecție: STEREO 70
Copie spre publicare

ANCPI	AGENTIA NATIONALA DE CADASTRU SI PUBLICITATE IMOBILIARA
Scara 1:1000	" SERVICII DE ÎNREGISTRARE SISTEMATICĂ ÎN SISTEMUL INTEGRAT DE CADASTRU SI CARTE FUNCIARĂ A IMOBILELOR DIN UAT JUGURENI JUDEȚUL PRAHOVA"
Data 08.11.2023	

SIMDATA topserv	S.C. SIMDATA TOPSERV S.R.L.
Manager proiect	TATARU AL ION
Data	11.10.2023
Semnatura Semnat electronic	

PLAN CADASTRAL


UAT: JUGURENI
JUDETUL PRAHOVA

Sector Cadastral:
50
Scara 1:1000
Plansa 2


LEGENDA

Numar Sector	1
Cod constructie	C1
ID imobil	15
Limita sector	
Limita imobil	
Limita UAT	
Limita intravilan	
Limita constructie	

Schita de dispunere a sectorului cadastral

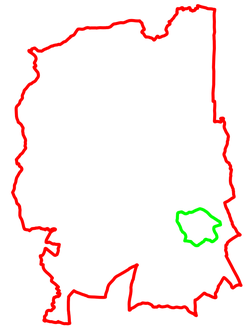

Schita de dispunere a planselor

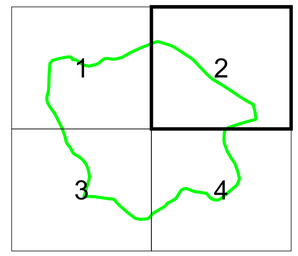

Sistem de proiecție: STEREO 70
Copie spre publicare

AGENTIA NATIONALA DE CADASTRU SI PUBLICITATE IMOBILIARA

Scara 1:1000	" SERVICII DE ÎNREGISTRARE SISTEMATICĂ ÎN SISTEMUL INTEGRAT DE CADASTRU SI CARTE FUNCIARĂ A IMOBILELOR DIN UAT JUGURENI JUDEȚUL PRAHOVA"
Data 08.11.2023	

S.C. SIMDATA TOPSERV S.R.L.

Manager proiect	TATARU AL ION
Data	11.10.2023
Semnatura Semnat electronic	

PLAN CADASTRAL


UAT: JUGURENI
JUDETUL PRAHOVA

Sector Cadastral:
50
Scara 1:1000
Plansa 3


LEGENDA

Numar Sector	1
Cod constructie	C1
ID imobil	15
Limita sector	
Limita imobil	
Limita UAT	
Limita intravilan	
Limita constructie	

Schita de dispunere a sectorului cadastral

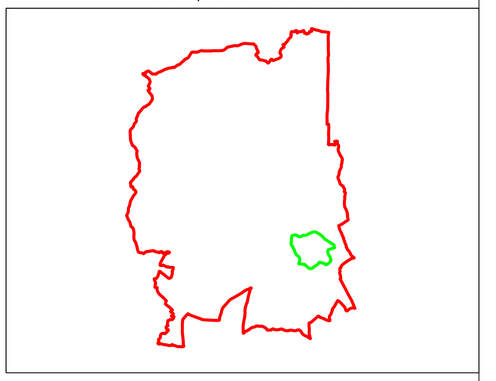

Schita de dispunere a planselor

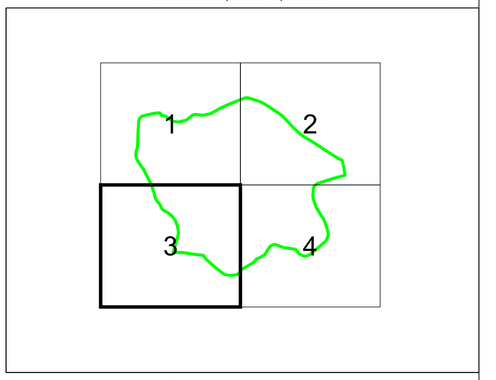

Sistem de proiecție: STEREO 70
Copie spre publicare

ANCPI	AGENTIA NATIONALA DE CADASTRU SI PUBLICITATE IMOBILIARA
Scara 1:1000	" SERVICII DE ÎNREGISTRARE SISTEMATICĂ ÎN SISTEMUL INTEGRAT DE CADASTRU SI CARTE FUNCIARĂ A IMOBILELOR DIN UAT JUGURENI JUDEȚUL PRAHOVA"
Data 08.11.2023	

SIMDATA topserv	S.C. SIMDATA TOPSERV S.R.L.
Manager proiect	TATARU AL ION
Data	11.10.2023
Semnatura Semnat electronic	

PLAN CADASTRAL


UAT: JUGURENI
JUDETUL PRAHOVA

Sector Cadastral:
50
Scara 1:1000
Plansa 4


LEGENDA

Numar Sector	1
Cod constructie	C1
ID imobil	15
Limita sector	
Limita imobil	
Limita UAT	
Limita intravilan	
Limita constructie	

Schita de dispunere a sectorului cadastral

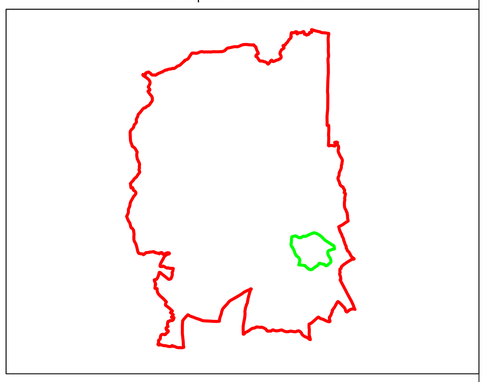

Schita de dispunere a planselor

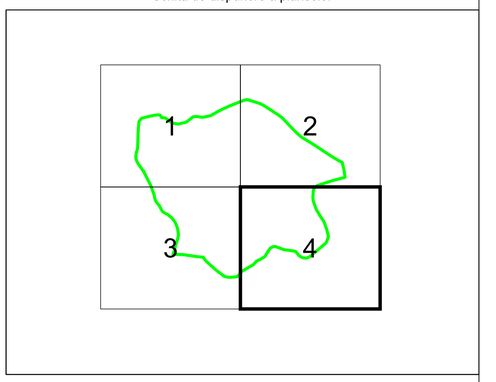

Sistem de proiecție: STEREO 70
Copie spre publicare

ANCPI	AGENTIA NATIONALA DE CADASTRU SI PUBLICITATE IMOBILIARA
Scara 1:1000	" SERVICII DE ÎNREGISTRARE SISTEMATICĂ ÎN SISTEMUL INTEGRAT DE CADASTRU SI CARTE FUNCIARĂ A IMOBILELOR DIN UAT JUGURENI JUDEȚUL PRAHOVA"
Data 08.11.2023	

SIMDATA topserv	S.C. SIMDATA TOPSERV S.R.L.
Manager proiect	TATARU AL ION
Data	11.10.2023
Semnatura Semnat electronic	